Gemeinde Balsthal

KANTON solothurn

Kantonaler Erschliessung- und Gestaltungsplan mit Sonderbauvorschriften

"Ausdolung Höngenbächli"

Längenprofil 1 : 200 / 50

Mitwirkung

Dem kantonalen Erschliessungs- und Gestaltungsplan "Ausdolung Höngenbächli" kommt die Bedeutung der Baubewilligung nach §39 Abs. 4 des Bau- und Planungsgesetzes (PBG, BGS 711.1) zu.

Genehmigt vom Regierungsrat des Kantons Solothurn mit Beschluss Nr. ..... vom .....

Der Staatsschreiber:

Publikation des Regierungsratsbeschlusses im Amtsblatt vom .....

Index	Datum	Aenderungen	gez.	gepr.	gen.	Oeneingen, 19.11.2025		gepr/ifi:	genehmigt:
						gezeichnet:	chh	Plan Nr.	3932 / 2C
C	19.11.25	Mitwirkung	kpe	cce		Grösse: 30 / 168			
B	27.08.24	Vorprüfung	chh	nkp		user:	bsb		
A	06.04.23	Entwurf	chh	cce		gedruckt:		11/25/2025 8:50:41 Vormittags	

CAD-Pfad: W:\bsb-A\3932-Hoengenbach\PRO_2-P.dgn

Akt. Grundlage vom: Nachführung: wöchentlich

www.bsb-partner.ch

Basel Tel. 061 261 00 13 Grenchen Tel. 032 654 59 30
Bern Tel. 031 978 00 78 Langnau i.E. Tel. 034 420 16 70
Biberist Tel. 032 671 22 22 **Oeneingen Tel. 062 388 38 38**
Burgdorf Tel. 034 420 16 20 Solothurn Tel. 032 671 22 22

bsb + Partner
Ingenieure und Planer

Legende:

Genehmigungsinhalt

- Hochwasserkoten Dönnern
- Wassenspiegel HQ_{100}(HQ_{100})
- Schutzkote (Freibord nach KOHS)
- Bachsohle mit Gestaltung Gefälle und Länge
- Bachführung in Rohren mit Angabe Rohrmaterial, -durchmesser, Höhen, Gefälle und Länge
- Drainage-Sammelleitung
- Neuer Terrainverlauf
- Kolkschutz
- Abbruch lokal (Uferschutz Dönnern)

Orientierungsinhalt

- Mittlerer Terrainverlauf
- best. Strasse / Vorplatz
- diverse bestehende Werkleitungen
- Grundstückgrenzen

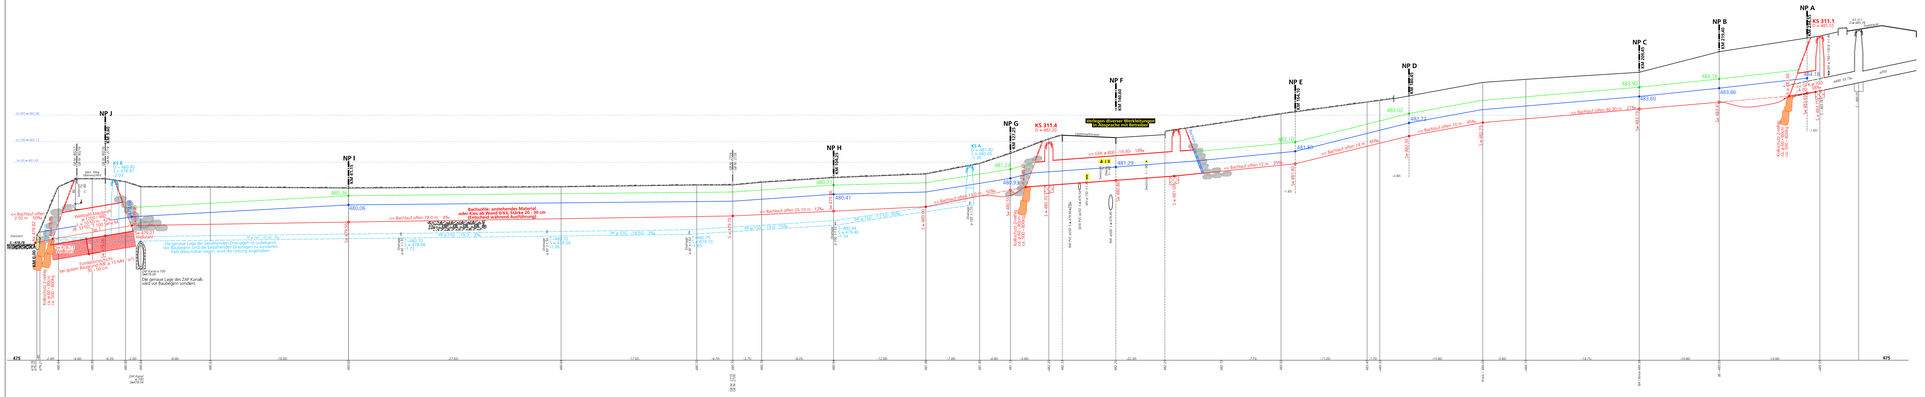
NP J
NP I
NP H
NP G
NP F
NP E
NP D
NP C
NP B
NP A
KS 311.4
KS 311.1
Dönnern
Bachsohle: ausgebrochenes Material oder Kies ab Wandl 0/63, Stärke 20 - 30 cm
Bachsohle: Kolkschutz Steinschüttung
Die genaue Lage der bestehenden Leitungen ist unbekannt. Vor Baubeginn sind die bestehenden Leitungen zu lokalisieren. Falls diese höher liegen, sind die Leitung anzupassen.
Die genaue Lage des ZAF Kanals wird vor Baubeginn sondiert.
Wenigen detailliert Werkleitungen im Schachtbereich ab Bestand
Bachsohle offen 60.50 m
Bachsohle offen 12 m
Bachsohle offen 14.5 m
Bachsohle offen 25.10 m
Bachsohle offen 18.0 m
Bachsohle offen 7.5 m
Bachsohle offen 14.0 m
Bachsohle offen 9.0 m
Bachsohle offen 3.50 m
Bachsohle offen 3.50 m
Bachsohle offen 3.50