

Erschliessungsplan Heckenersatz

GB Balsthal Nr. 537

Auflageexemplar

Planaufgabe vom _____ bis _____
Der Gemeindeverwalter: _____

Situation 1 : 500


Index	Datum	Aenderungen	gez.	gepr.	gen.	Oensing, 02.09.2026	geprüft:	genehmigt:
						gezeichnet: mwy	Plan Nr. 21838 / 2	
						Grösse: 30 x 63		
						user: mwy		
1	02.09.2026	öffentliche Auflage		mwy	aku	gedruckt:	02.09.2026 15:19:28	
CAD-File: M:\Baalsthal\21838 GP GB Baalsthal Nrn. 3672 und 560\21838_2_Erschliessungsplan Heckenersatz.dgn						AV- Grundlage vom:	wird wöchentlich aktualisiert	

www.bsb-partner.ch

Basel	Tel. 061 261 00 13	Grenchen	Tel. 032 654 59 30
Bern	Tel. 031 978 00 78	Langnau i.E.	Tel. 034 420 16 70
Biberist	Tel. 032 671 22 22	Oensingen	Tel. 062 388 38 38
Burgdorf	Tel. 034 420 16 20	Solothurn	Tel. 032 671 22 22



BSB + Partner
Ingenieure und Planer

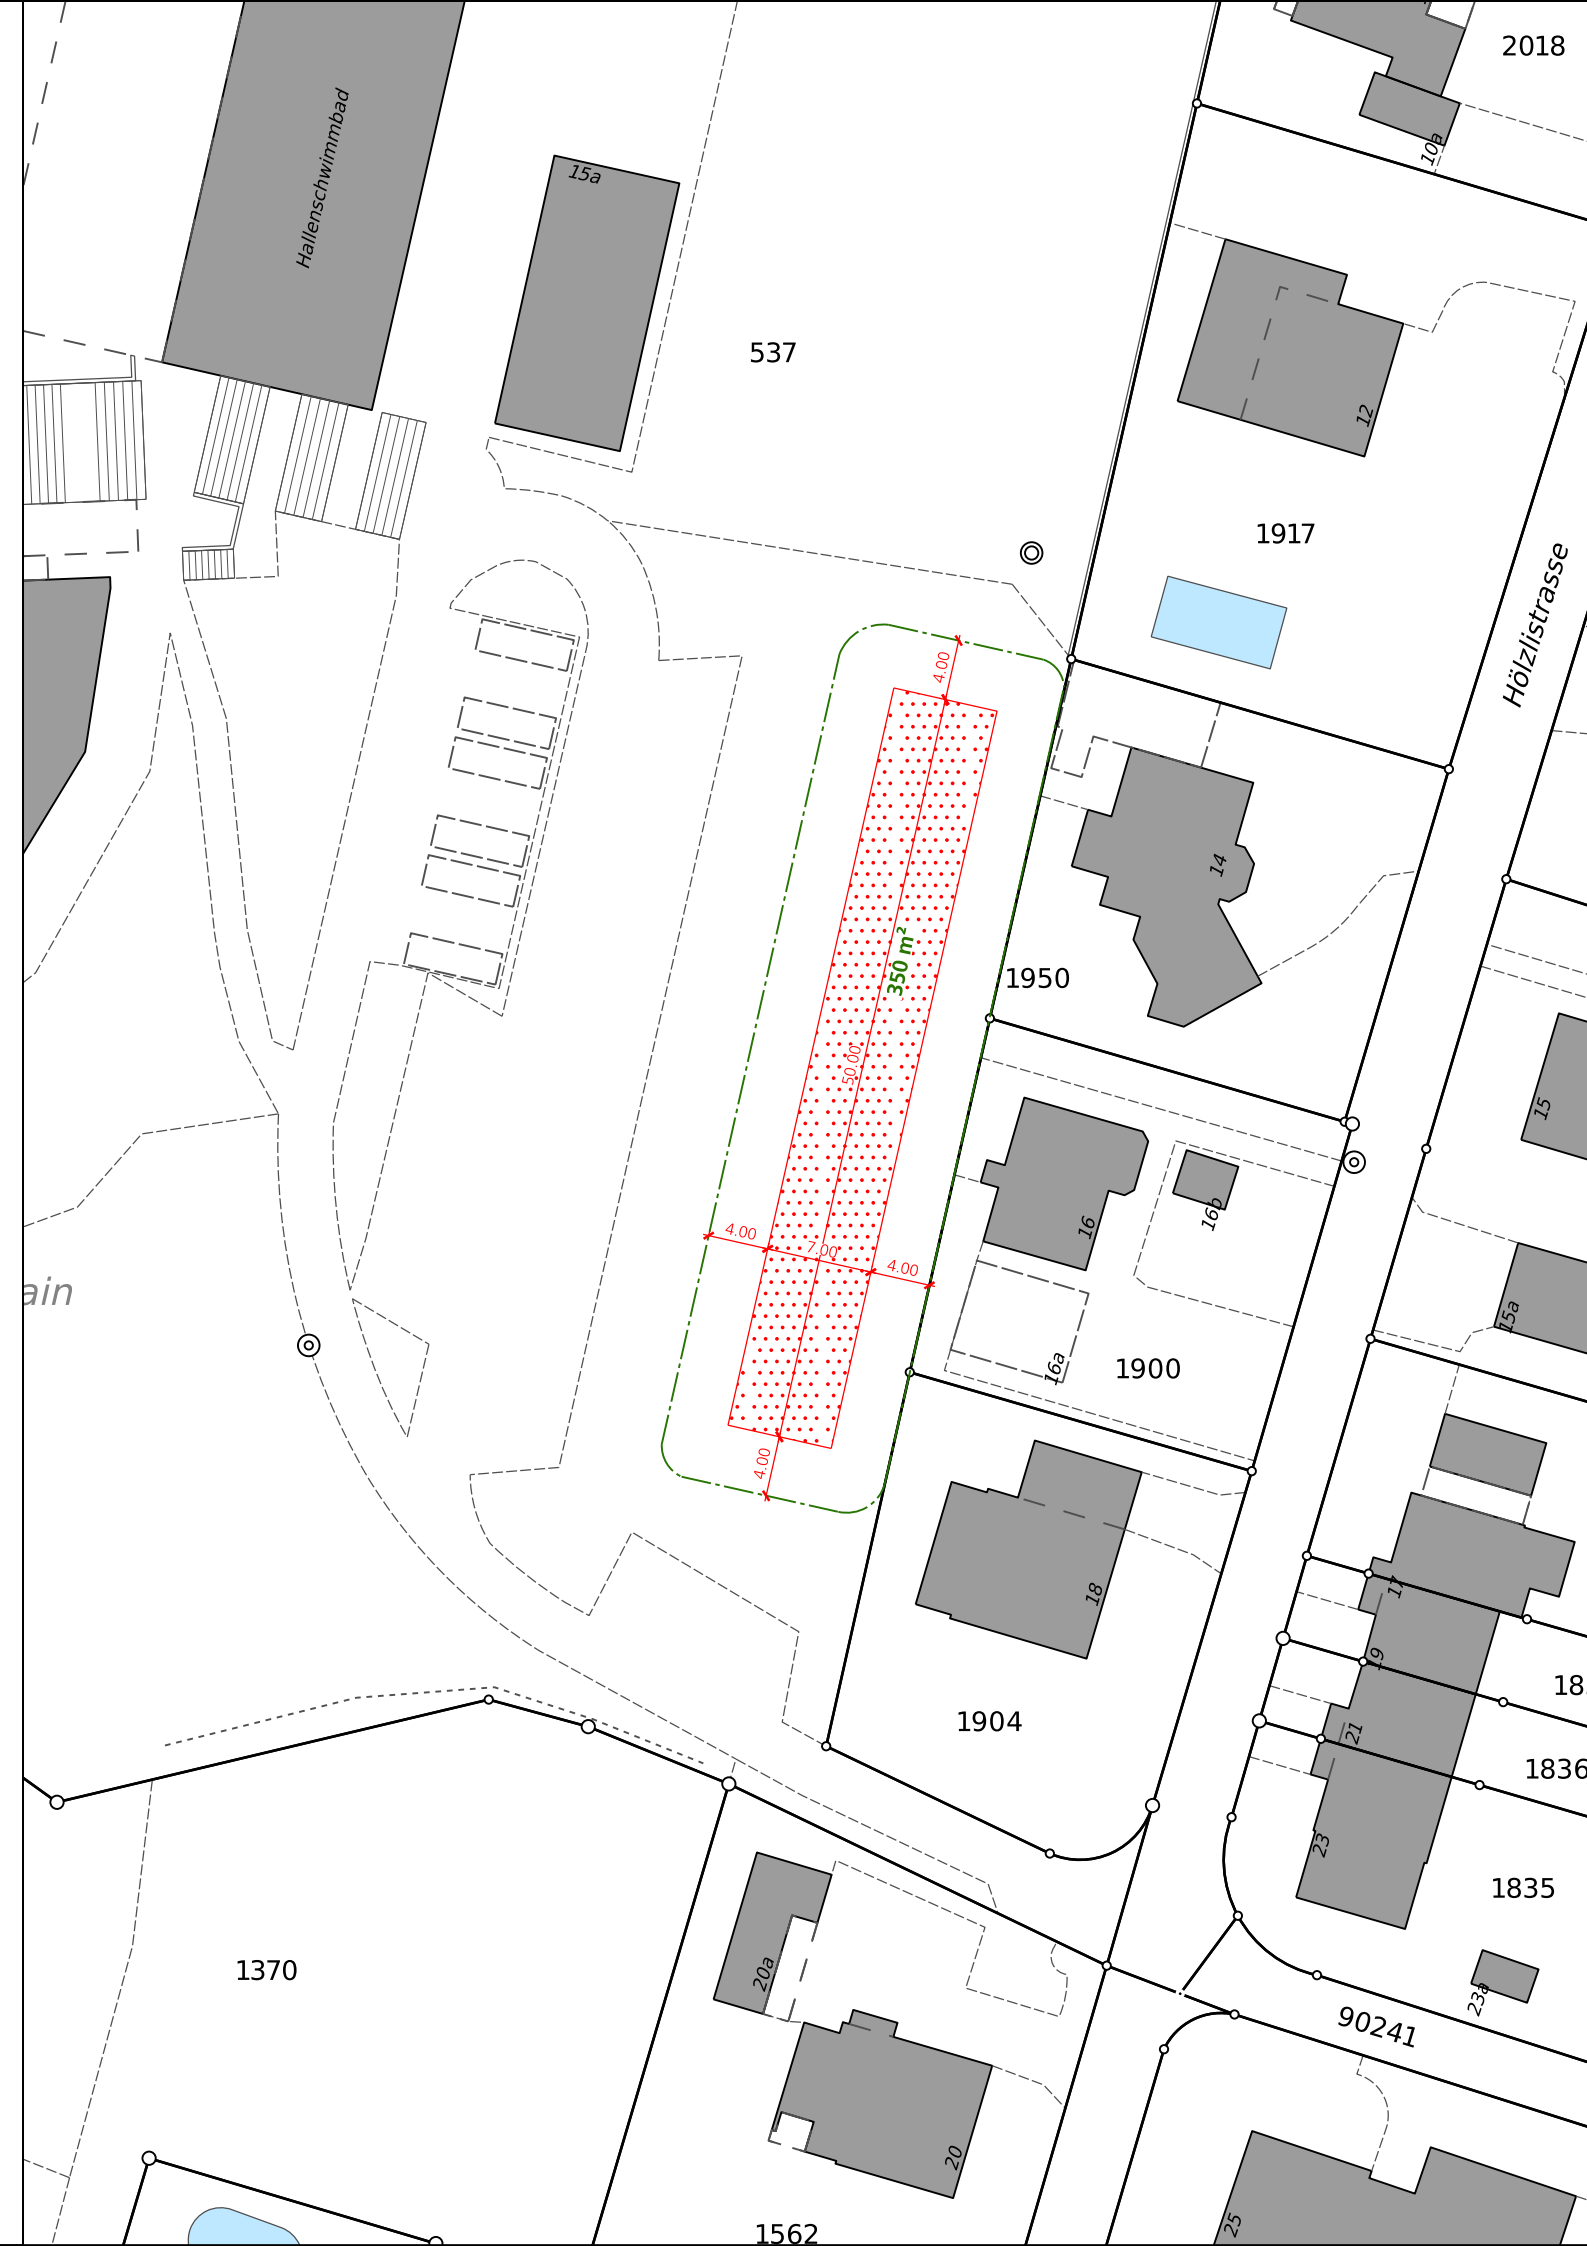

Genehmigungsinhalt

Heckenbaulinie, neu

Orientierungsinhalt



Heckenersatz

Öffentliche Auflage vom bis

Beschlossen vom Gemeinderat Balsthal

Balsthal,

Der Gemeindepräsident:

Der Gemeindeverwalter:

Genehmigt vom Regierungsrat des Kantons Solothurn

mit RRB Nr. vom

Publikation des Regierungsratsbeschlusses im Amtsblatt vom

Der Staatsschreiber: