



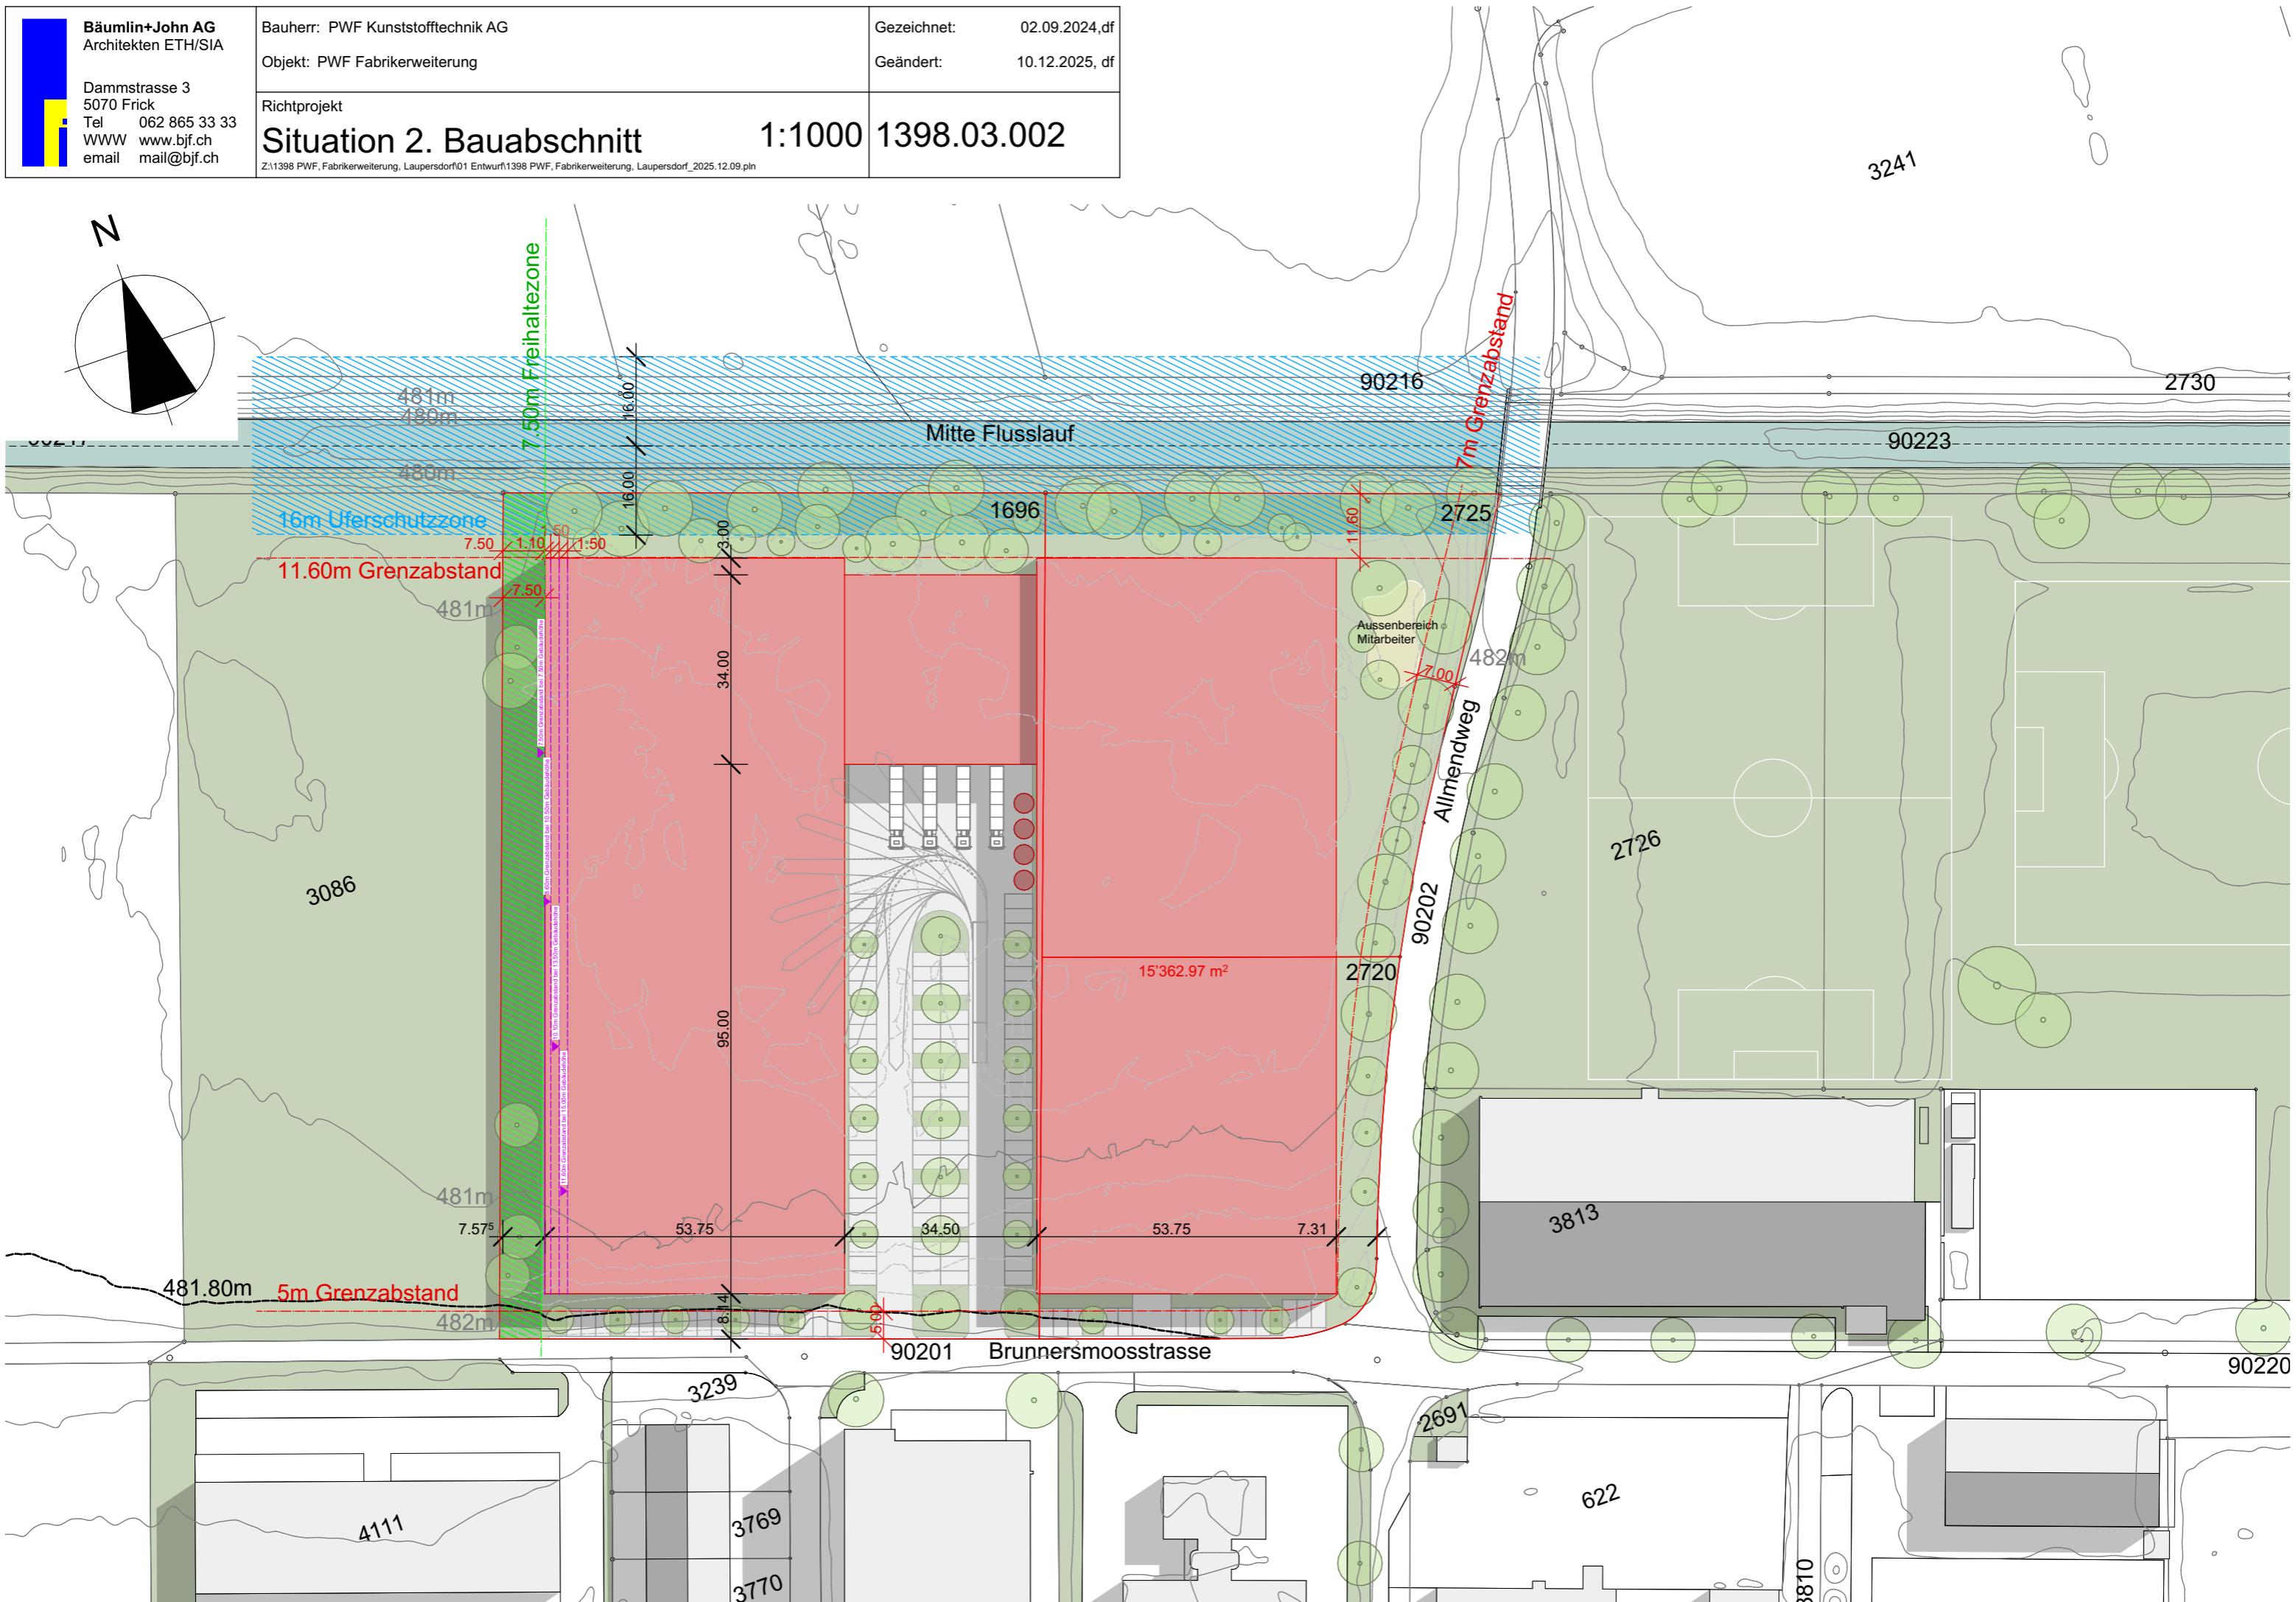
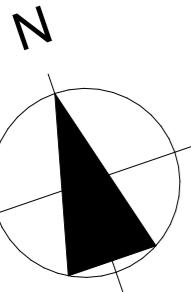



32A1

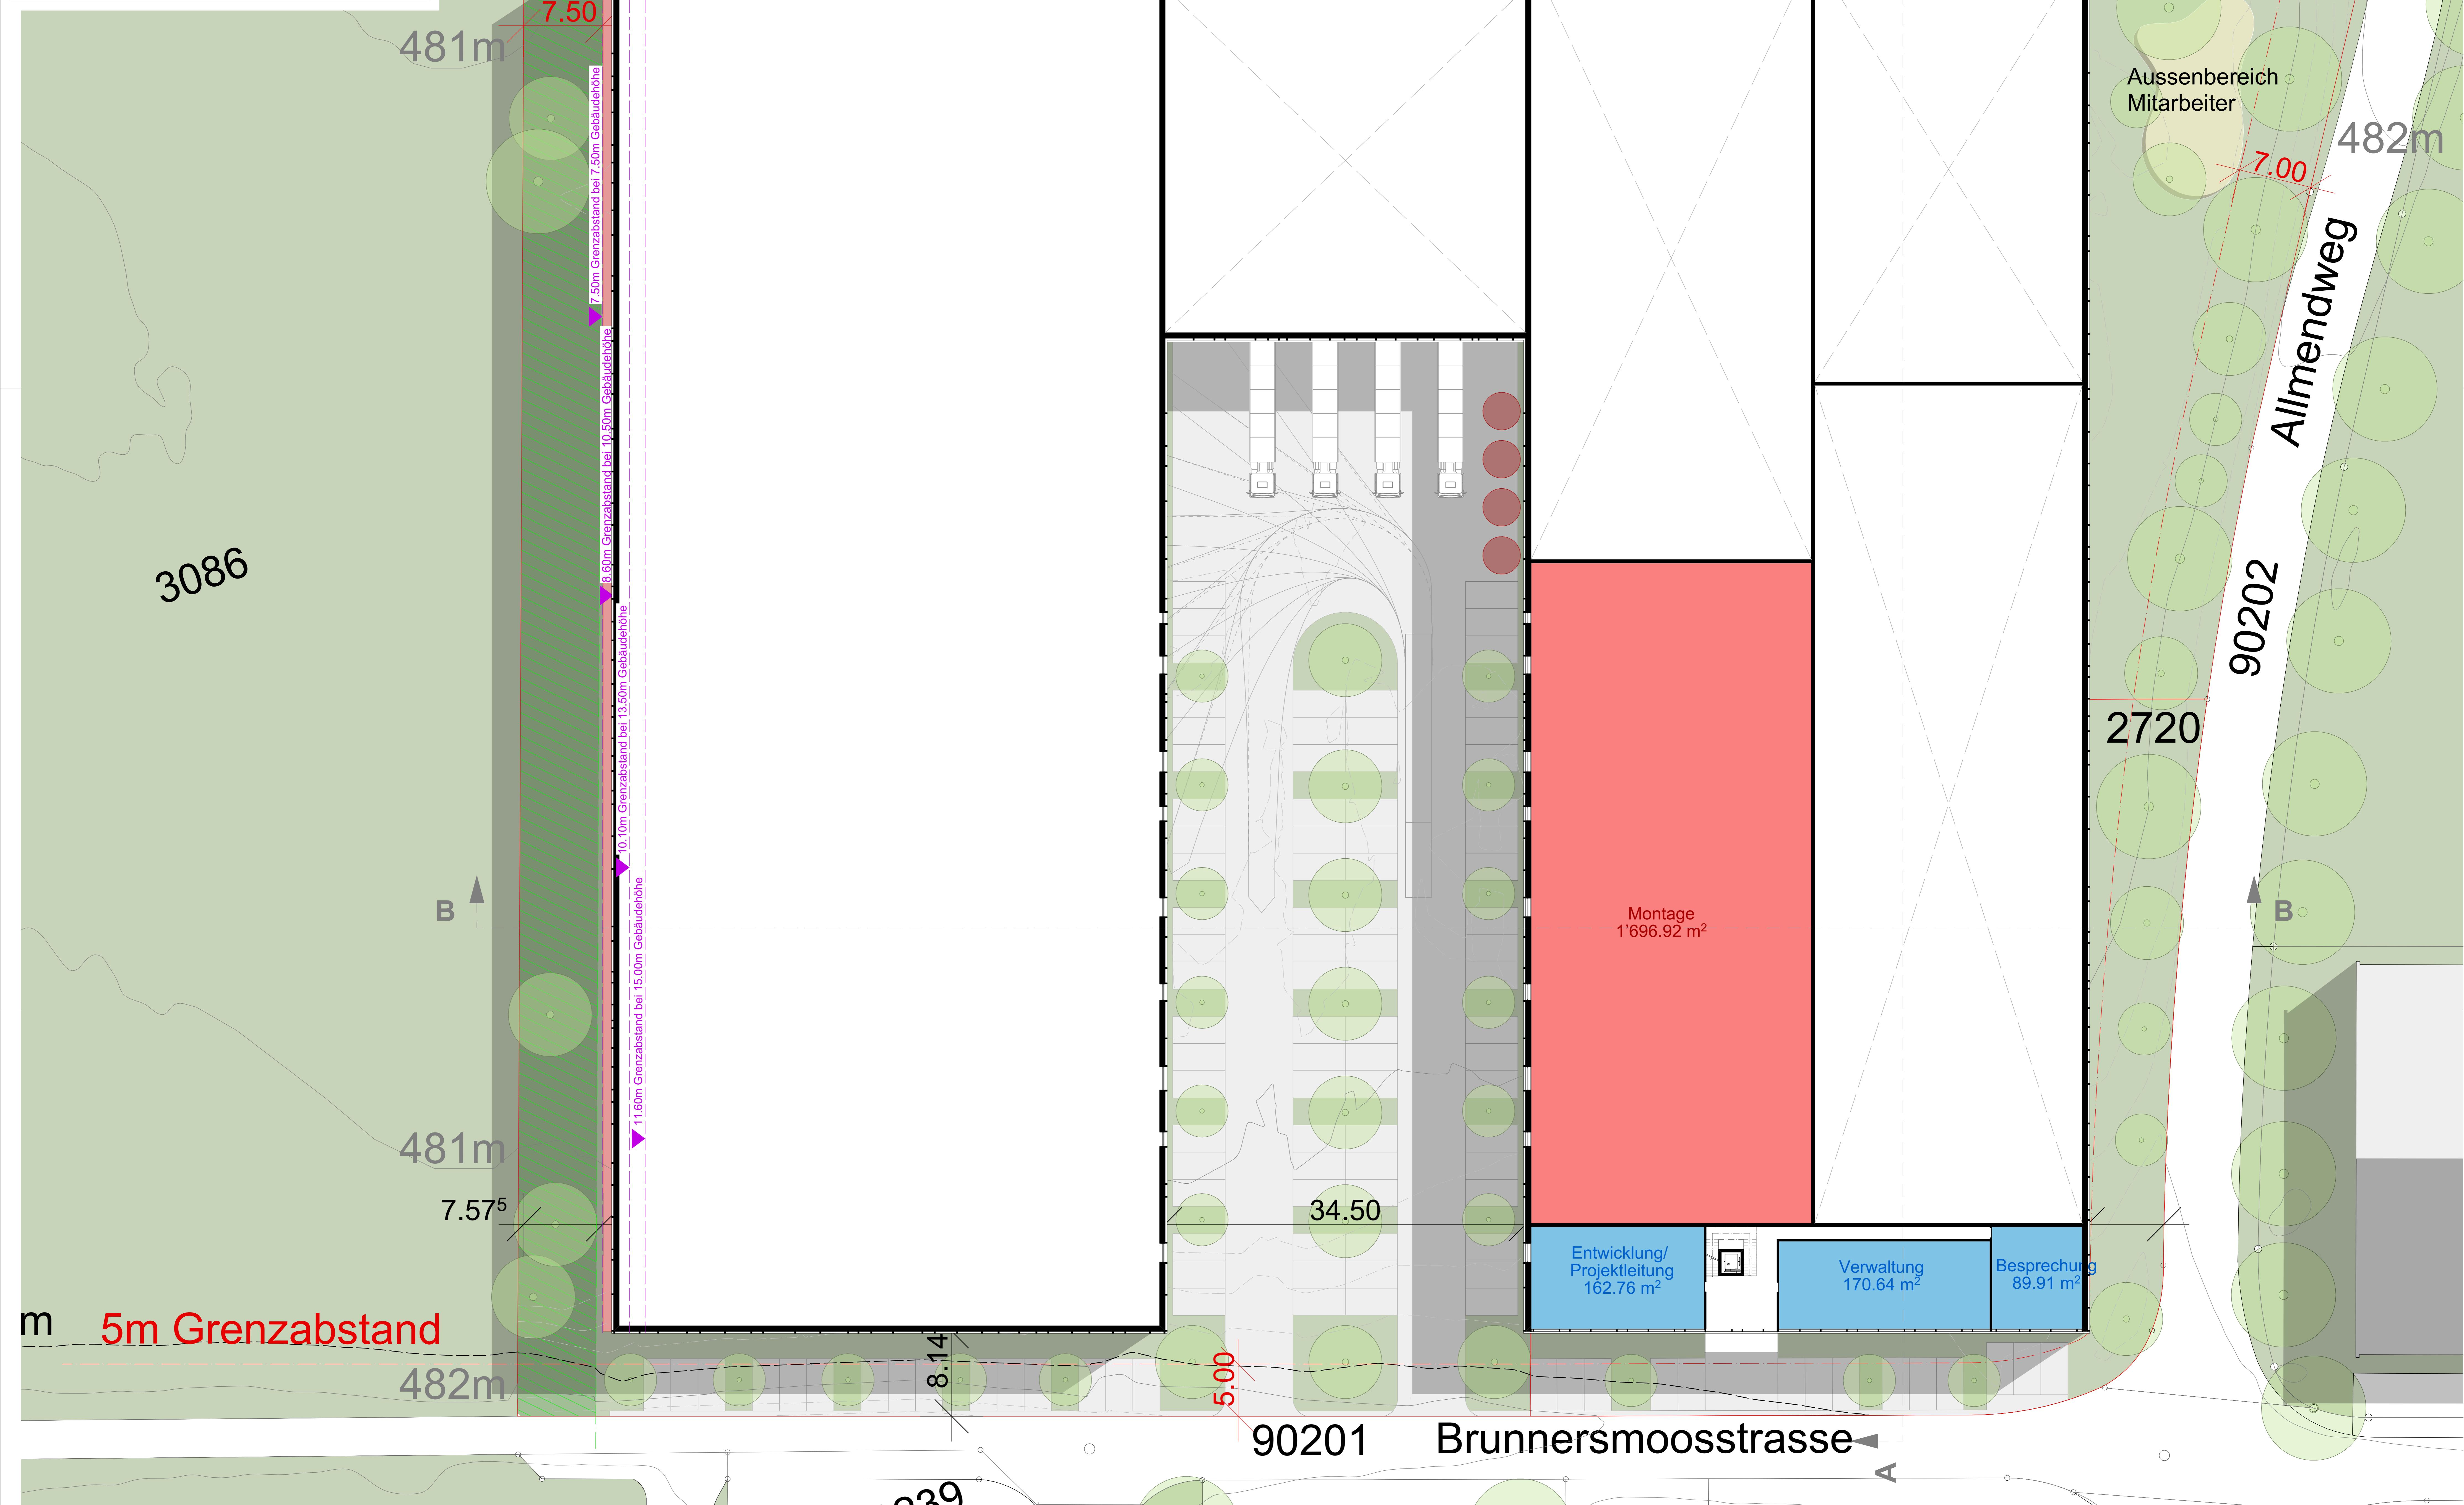

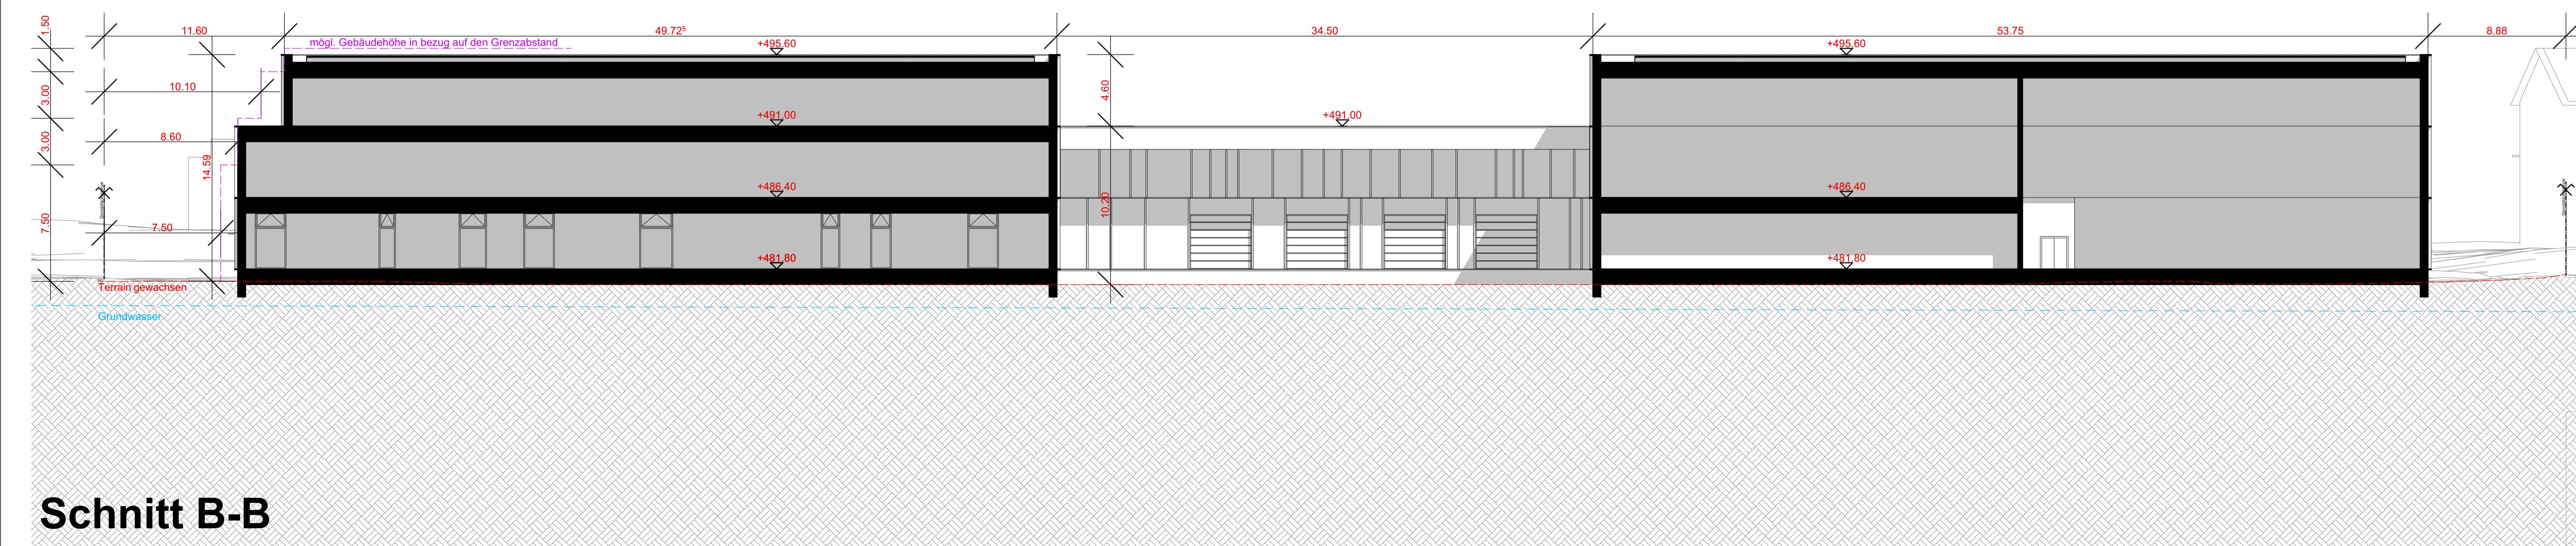

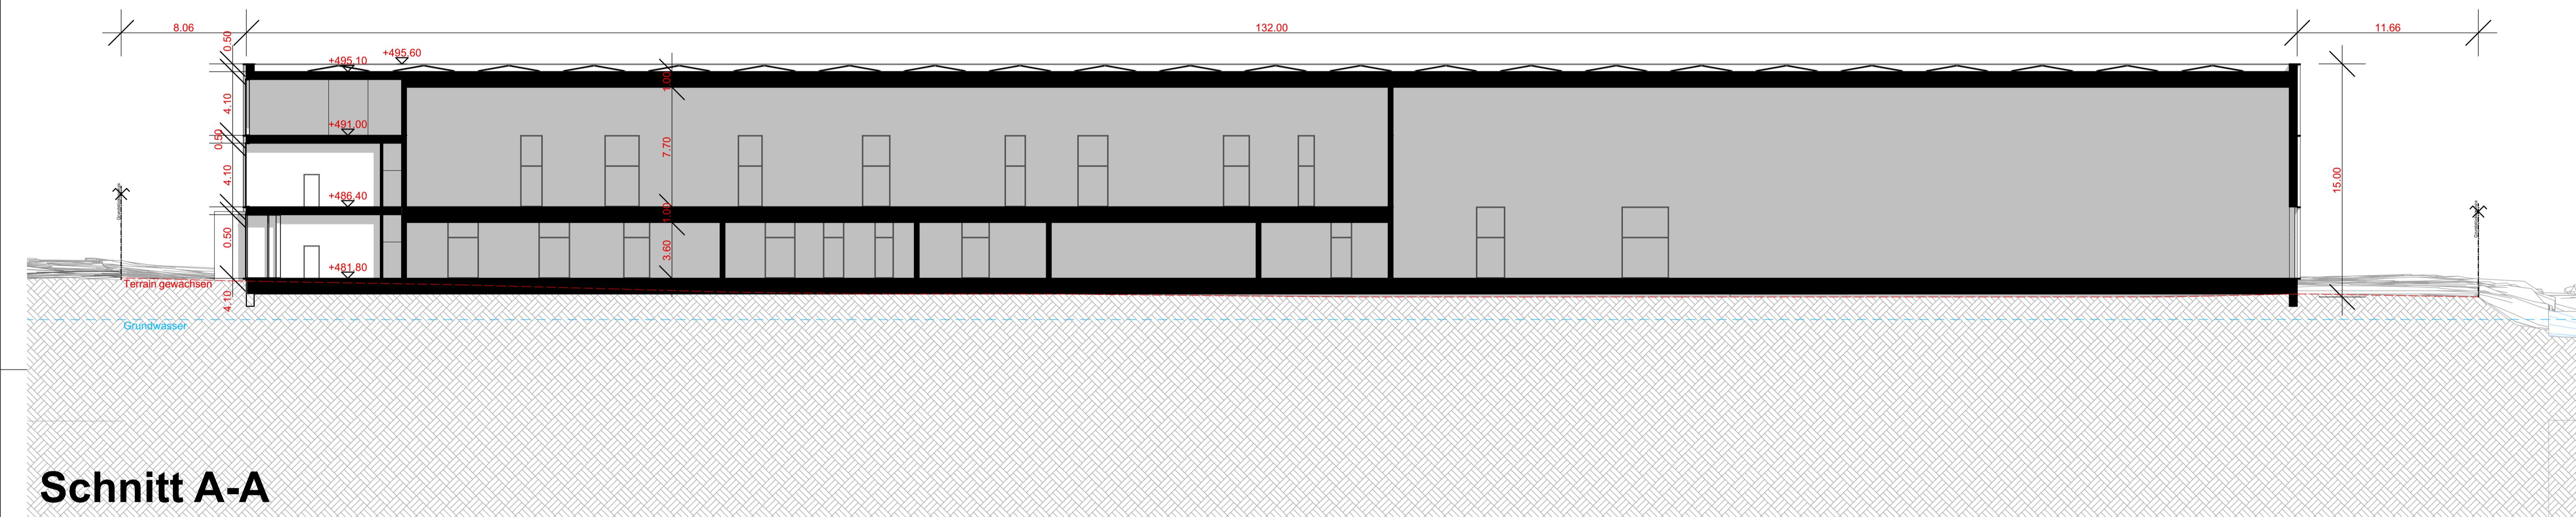

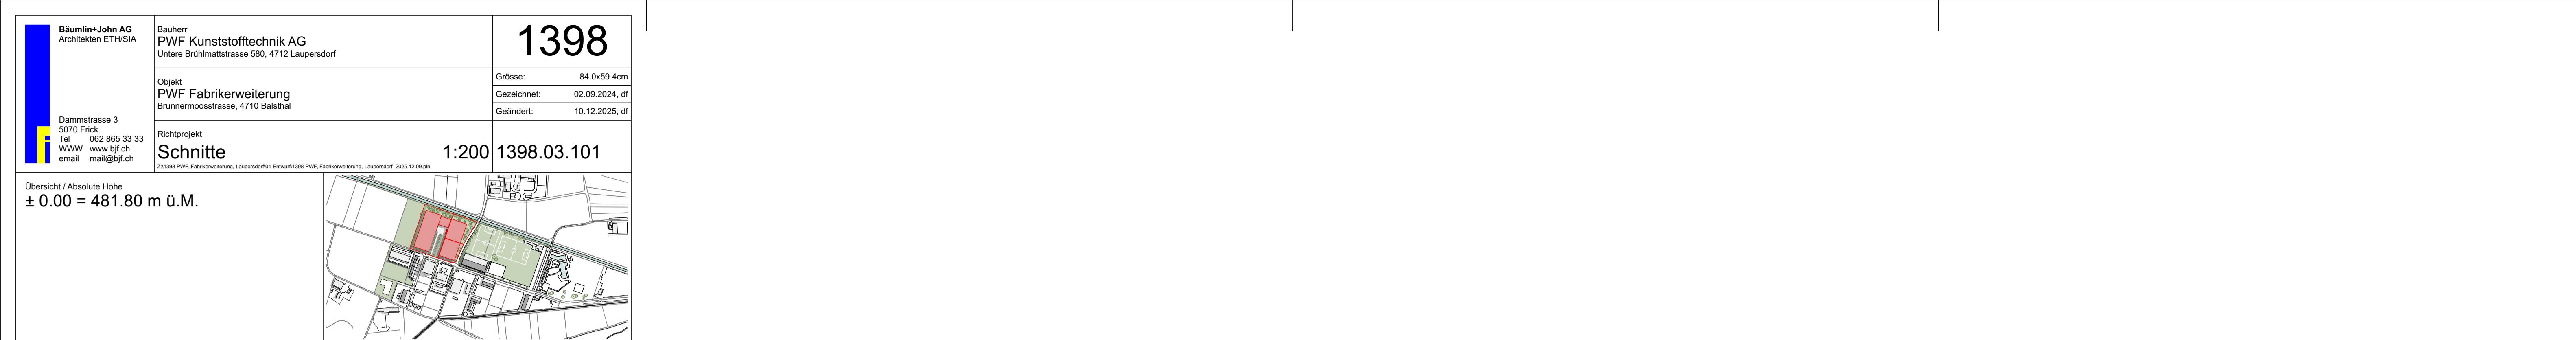

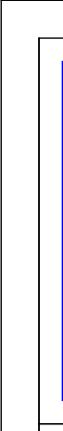

Bäumlin+John AG
Architekten ETH/SIA

Bauher
PWF Kunststofftechnik AG
Untere Brühlmatstrasse 580, 4712 Laupersdorf

1398

Dammstrasse 3
5070 Frick
Tel 062 865 33 33
WWW www.bjf.ch
email mail@bjf.ch

Objekt
PWF Fabrik erweiterung
Brunnemoosstrasse, 4710 Balsthal



Grösse: 84.0x59.4cm
Gezeichnet: 02.09.2024, df
Geändert: 10.12.2025, df

Richtprojekt
Ansichten

1:200 1398.03.201

Z:\1398\1398 PWF_Fabrik erweiterung_Laupersdorf\01 Entwurf\1398_PWF_Fabrik erweiterung_Laupersdorf_2025.12.09.pzn

Obersicht / Absolute Höhe
± 0.00 = 481.80 m ü.M.

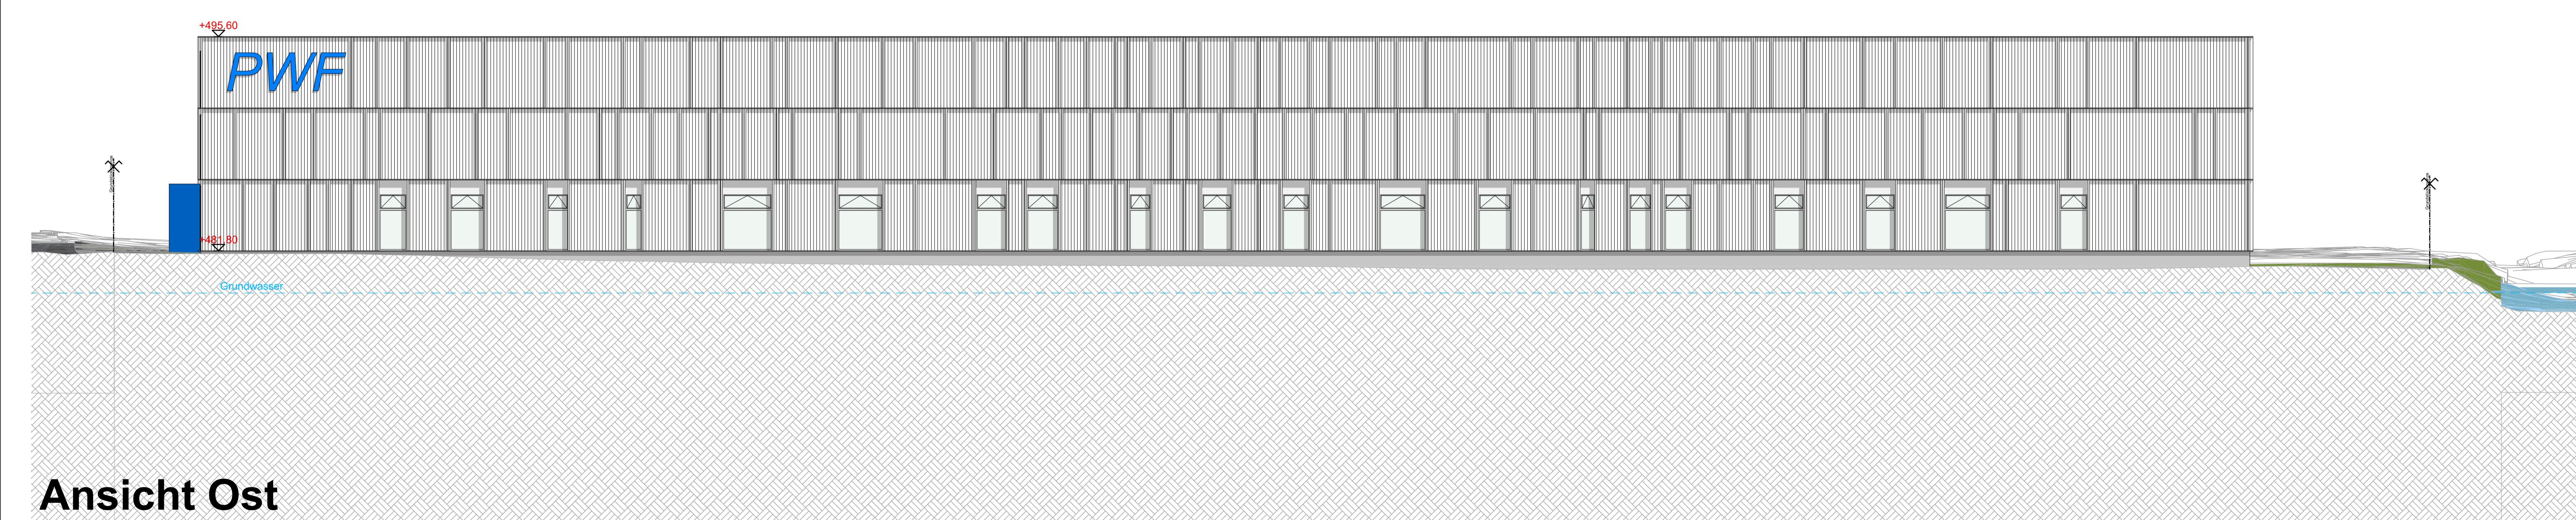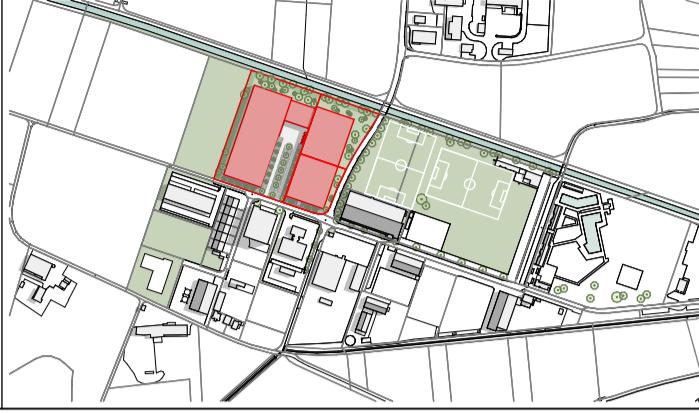

Bäumlin+John AG Architekten ETH/SIA	Bauher PWF Kunststofftechnik AG Untere Brühlmatstrasse 580, 4712 Laupersdorf	1398
Dammstrasse 3 5070 Frick Tel 062 865 33 33 WWW www.bjf.ch email mail@bjf.ch	Grösse: 84.0x59.4cm Objekt: PWF Fabrikerweiterung Brunnemoorstrasse, 4710 Balsthal Richtprojekt: Ansichten	Gezeichnet: 02.09.2024, df Geändert: 10.12.2025, df
	1:200	1398.03.202
	Z:1398 PWF Fabrikerweiterung, Laupersdorf01 Entwurf:1398 PWF_Fabrikerweiterung, Laupersdorf_2025.12.09.pzn	
Obersicht / Absolute Höhe ± 0.00 = 481.80 m ü.M.	